

Графиката е неразделна част от Заповед №.....

ПРОЕКТ

ЗА ПОДРОБЕН УСТРОЙСТВЕН ПЛАН - ПЛАН ЗА РЕГУЛАЦИЯ


ЗА УПИ IV₂₅₀₁₀, УПИ V₂₅₀₁₀, УПИ VI₂₅₀₁₀, УПИ VII₂₅₀₁₀, УПИ IX₂₅₀₁₀, УПИ X₂₅₀₁₀, УПИ XI₂₅₀₁₀, УПИ XII₂₅₀₁₀, УПИ XIII₂₅₀₁₀, УПИ XIV₂₅₀₁₀, УПИ XV₂₅₀₁₀, УПИ XVI₂₅₀₁₀, УПИ XVII₂₅₀₁₀, УПИ XVIII₂₅₀₁₀, УПИ XIX₂₅₀₁₀, УПИ XX₂₅₀₁₀, УПИ XXI₂₅₀₁₀, УПИ XXII₂₅₀₁₀, УПИ XXIII₂₅₀₁₀, УПИ XXIV₂₅₀₁₀, УПИ XXV₂₅₀₁₀, УПИ XXVI₂₅₀₁₀ и УПИ XXVII₂₅₀₁₀ кв. 27
С. САМОТИНО, ОБЩИНА БЯЛА, ОБЛАСТ ВАРНА

Координатна система БГС 2005г.

ЧАСТ 1


ИЗВАДКА ОТ ПЛАН ЗА РЕГУЛАЦИЯ И КАДАСТРАЛНА КАРТА

на: - УПИ II₂₅₀₁₀ в кв. 27 по плана на "ЗВКО" САМОТИНО С. САМОТИНО, одобрен със Заповед № 195/13.05.2005г.
на кмета на община Бяла.
- ПИ 65259.501.23 и ПИ 65259.501.24 по Кадастрална карта на С. САМОТИНО, одобрена със Заповед № РД-18-576/16.08.2019г.
на ИД на АК

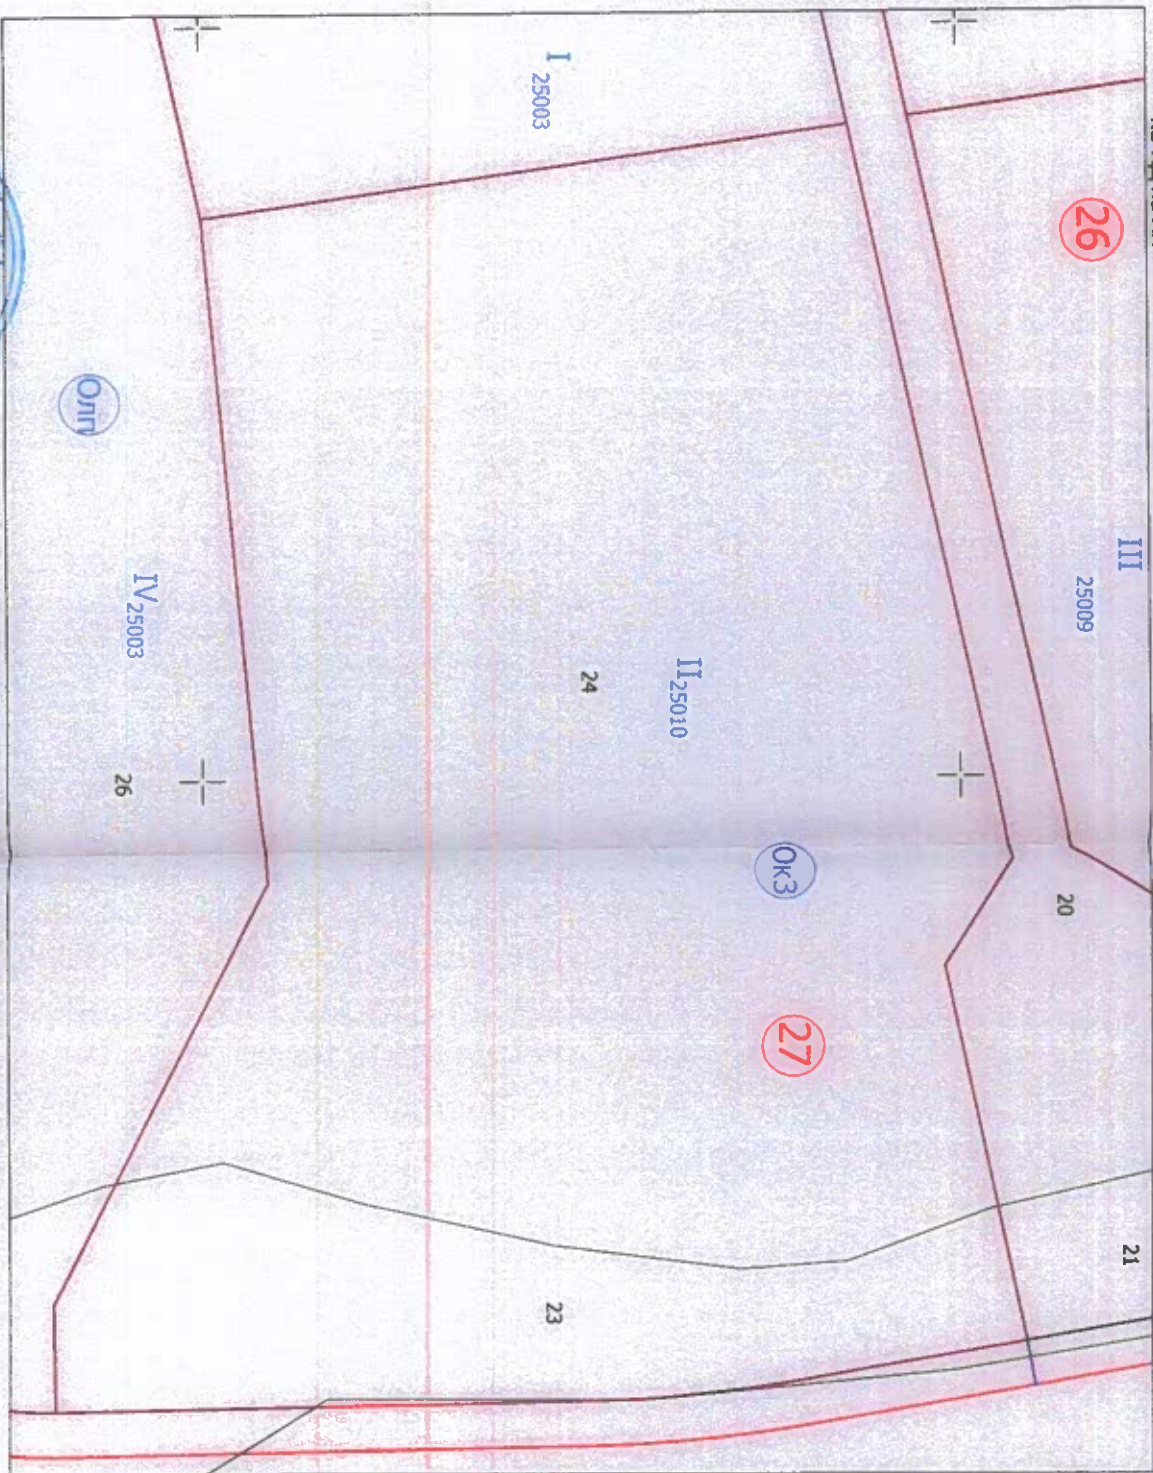

ПРОЕКТ ЗА ИЗМЕНЕНИЕ НА
ПОДРОБЕН УСТРОЙСТВЕН ПЛАН - ПЛАН-ПР

ЗА УПИ II₂₅₀₁₀ в кв. 27
С. САМОТИНО, ОБЩИНА БЯЛА, ОБЛАСТ ВАРНА

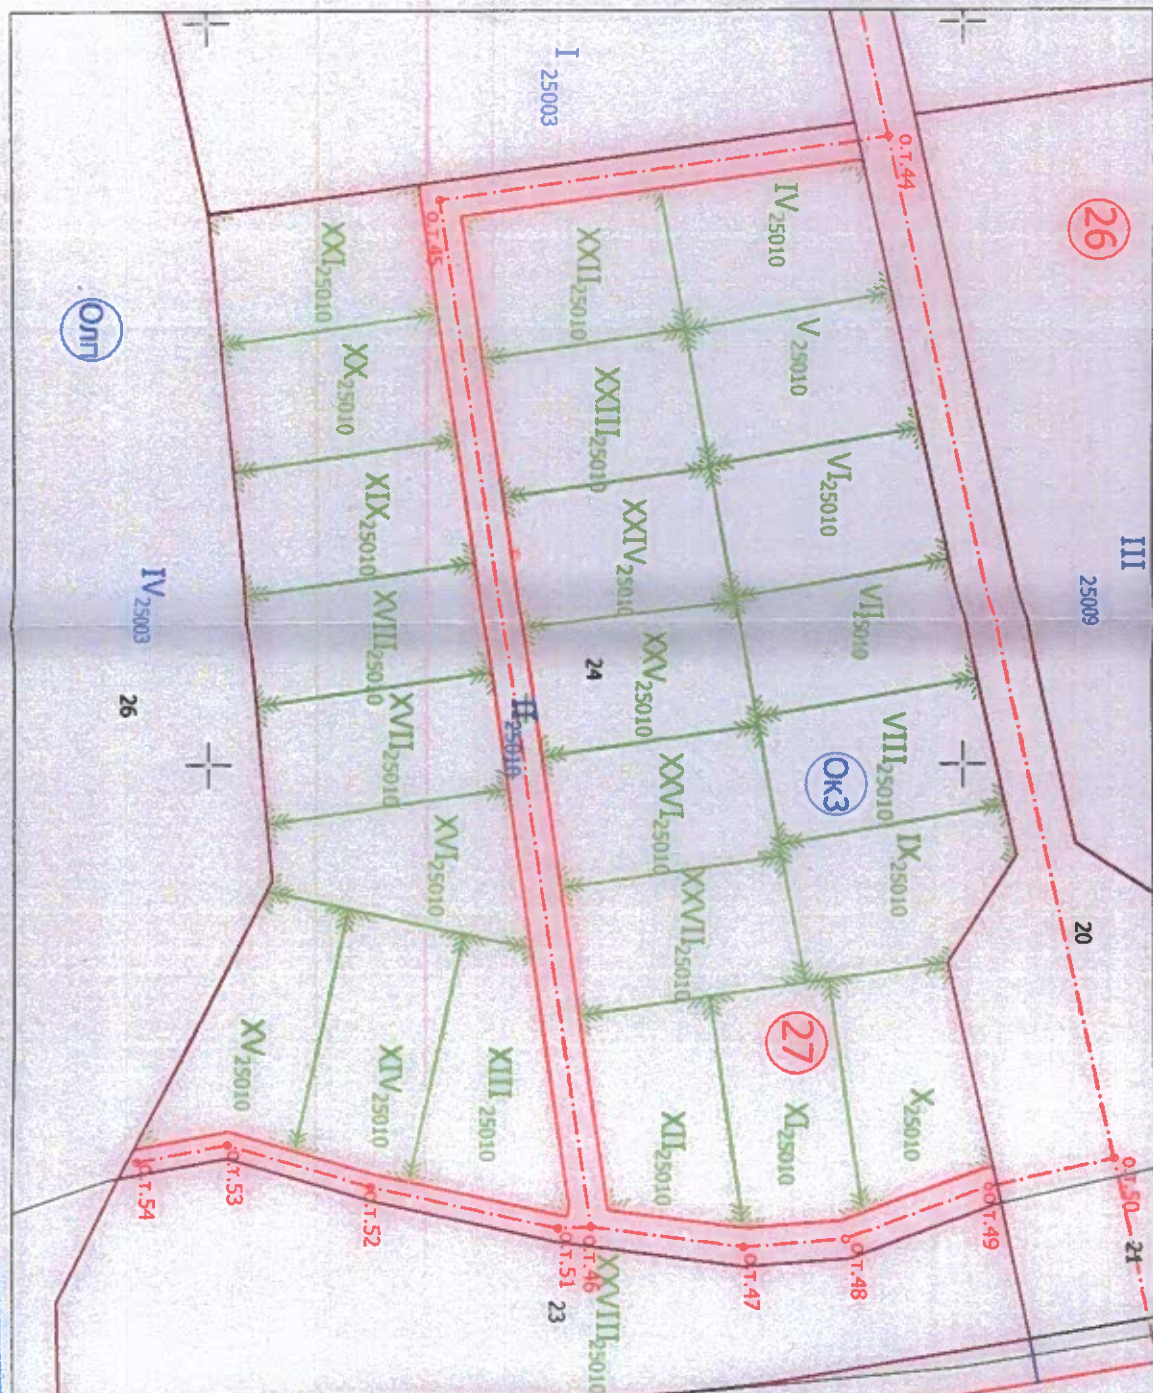

PDF Eraser Free

ОДОБРЕН

свс заповед

на кмета

Община Бяла, обл. Варна

№ 195-13.05.2005г.

13.05.2005г.



Съгласува

Съгласува
ГГПР
Част на проект
по изготвянето
на ППР

120. УТЛН XV²⁵⁰¹⁰, УТЛН XVI²⁵⁰¹⁰,
XXVII²⁵⁰¹⁰ И УТЛН XXVIII²⁵⁰¹⁰ КВ.27

ЕКТ ЗА ИЗМЕНЕНИЕ НА
ИСТОВИТЕН ПЛАН - ПУП-ПР
А УПИ II₂₅₀₁₀ В КВ. 27
ОБЩИНА БЯЛА, ОБЛАСТ ВАРНА

ЧАСТ 1

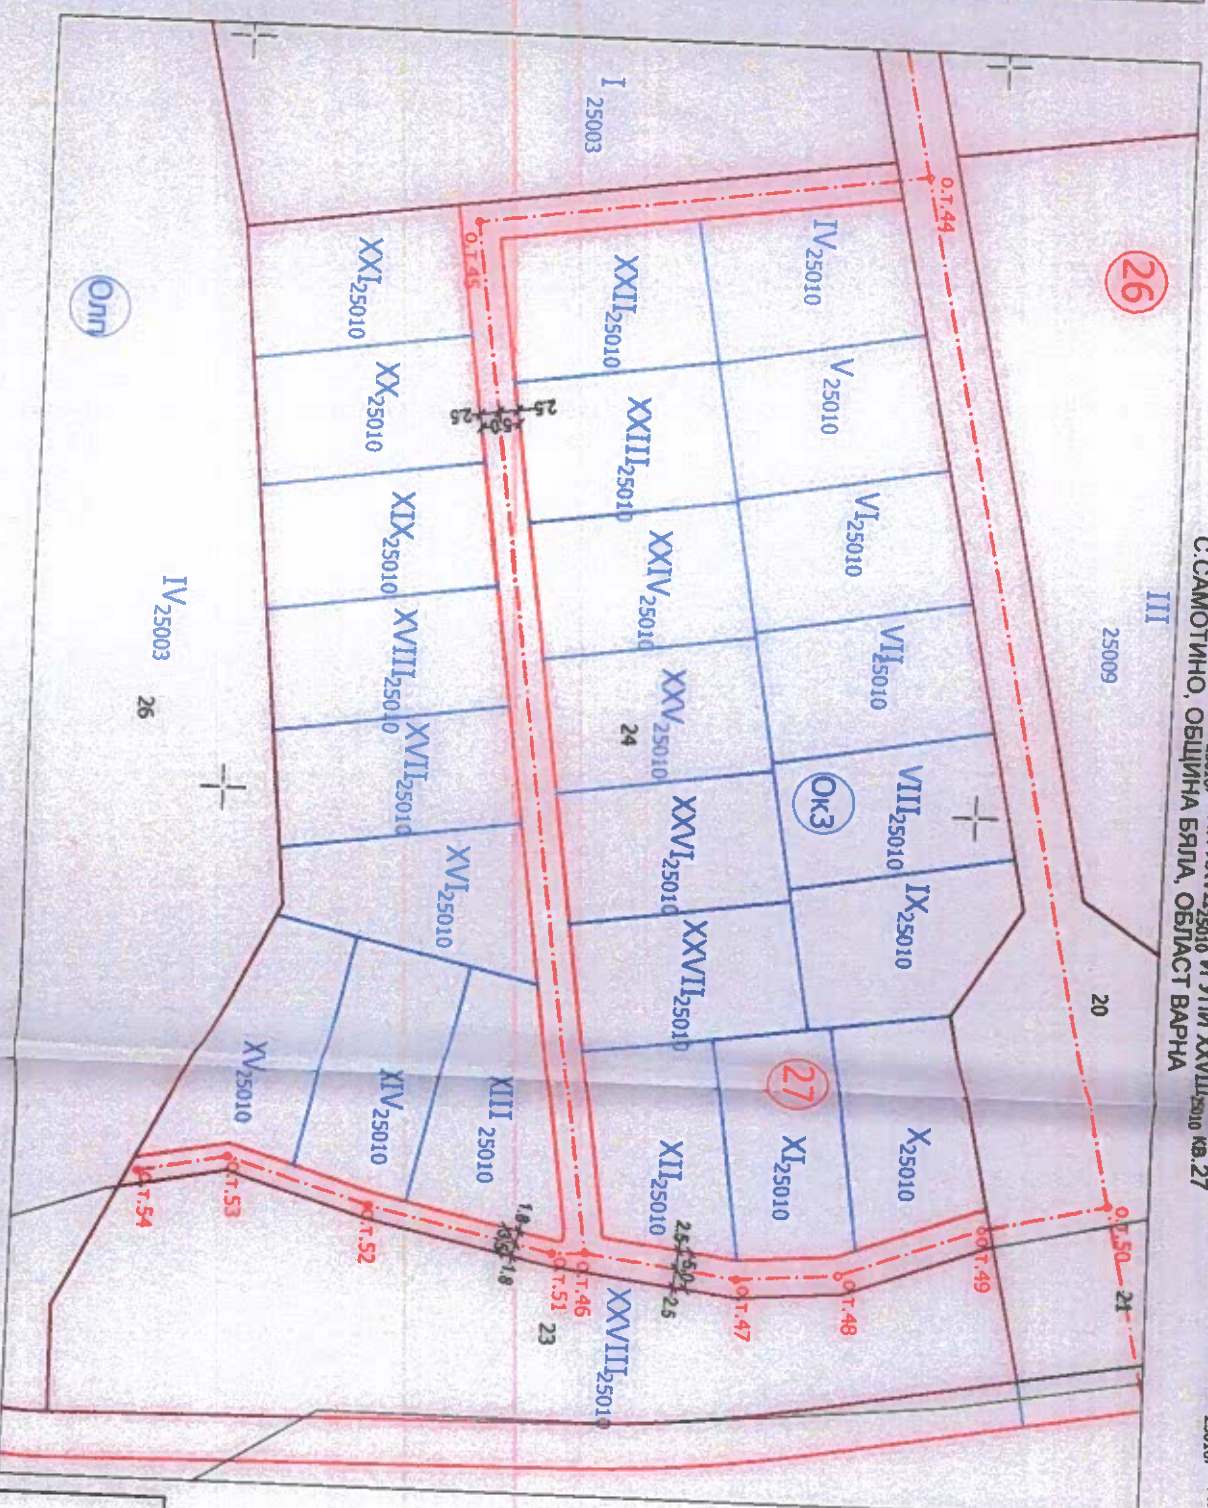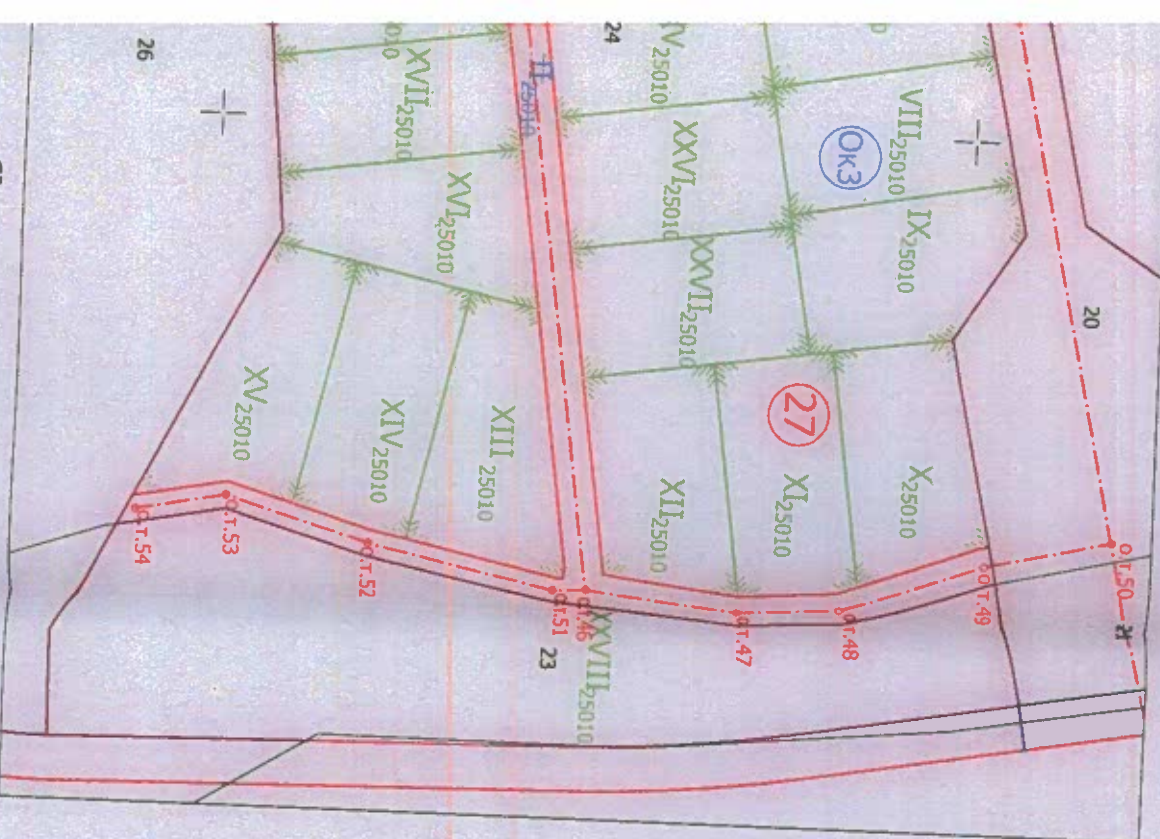[illegible]

БАЛАНС НА ПЛОЩТЕ

ПРЕДИ ИЗМЕНЕНИЕТО				СЛЕД ИЗМЕНЕНИЕТО			
№ на кв.	Номер на УТИ	Площ на УТИ [кв.м.]	Лице към утицата [м.]	№ на кв.	Номер на УТИ	Площ на УТИ [кв.м.]	Лице към утицата [м.]
					IV ₂₅₀₁₀	513	4
					V ₂₅₀₁₀	513	11
					VI ₂₅₀₁₀	513	1
					VII ₂₅₀₁₀	513	1
					VIII ₂₅₀₁₀	513	1
					IX ₂₅₀₁₀	513	23
					X ₂₅₀₁₀	513	46
					XI ₂₅₀₁₀	500	15
					XII ₂₅₀₁₀	500	44
					XIII ₂₅₀₁₀	500	57
					XIV ₂₅₀₁₀	525	15
					XV ₂₅₀₁₀	524	21
27	II ₂₅₀₁₀	16506 кв.м.	297,9 м.	27	XVI ₂₅₀₁₀	524	21
					XVII ₂₅₀₁₀	500	15
					XVIII ₂₅₀₁₀	500	16
					XIX ₂₅₀₁₀	500	16
					XX ₂₅₀₁₀	500	17
					XXI ₂₅₀₁₀	500	17,4
					XXII ₂₅₀₁₀	500	45,6
					XXIII ₂₅₀₁₀	513	18,7
					XXIV ₂₅₀₁₀	512	18,3
					XXV ₂₅₀₁₀	512	17,9
					XXVI ₂₅₀₁₀	513	17,5
					XXVII ₂₅₀₁₀	512	17,2
					XXVIII ₂₅₀₁₀	2797	267,2
					УТИЦА	1464	

Объект: ЗА УЛИ IV₂₅₀₁₀ УЛИ V₂₅₀₁₀ УЛИ VI₂₅₀₁₀ УЛИ VII₂₅₀₁₀ УЛИ VIII₂₅₀₁₀ УЛИ IX₂₅₀₁₀ УЛИ X₂₅₀₁₀ УЛИ XI₂₅₀₁₀ УЛИ XII₂₅₀₁₀ УЛИ XIII₂₅₀₁₀ УЛИ XIV₂₅₀₁₀ УЛИ XV₂₅₀₁₀ УЛИ XVI₂₅₀₁₀ УЛИ XVII₂₅₀₁₀ УЛИ XVIII₂₅₀₁₀ УЛИ XIX₂₅₀₁₀ УЛИ XX₂₅₀₁₀ УЛИ XXI₂₅₀₁₀ УЛИ XXII₂₅₀₁₀ УЛИ XXIII₂₅₀₁₀ УЛИ XXIV₂₅₀₁₀ УЛИ XXV₂₅₀₁₀ УЛИ XXVI₂₅₀₁₀ УЛИ XXVII₂₅₀₁₀ УЛИ XXVIII₂₅₀₁₀ УЛИ XXIX₂₅₀₁₀ УЛИ XXX₂₅₀₁₀

И УЛИ XVIII
25010 В КВ.27
ШИНА БЯЛА, ОБЛАСТ ВАРНА
25010

ИЗДАНИЕ

ИДЕНТИФИКАЦИОННЫЙ ПРОЕКТ ИД-06-10СТ

Указов:
08462

ДМИТРИЙ
А. ПЕТРОВ

ПРОДАТ

Ф.233: ОЧЕРКИ ИЛИ ТАБЛ. РАБОУ СЪРЪОЙСТВО

PDF Eraser Free