


ПОДРОБЕН УСТРОЙСТВЕН ПЛАН - ПЛАН ЗА РЕГУЛАЦИЯ /ПР/
за УПИ XIX-7,8,10,11,12,13,17, кв. 8 по плана на ЗО"Луна", гр.Бяла, общ.Бяла, обл.Варна
/07598.115.144, 07598.115.115, 07598.115.135, 07598.115.145/



ИЗВАДКИ ОТ ДЕЙСТВАЩИ:
ПУП-ПРЗ на ЗО"Луна", гр.Бяла одобрен със Решение №3-26/09.12.2003г. влязло в сила на 26.06.2004г. на ОБС-гр.Бяла; Заповед за одобрение
на КККР № КККР РД-18-47/18.08.2006г. на И.Д. НА АГКК, Заповед за изменение на КККР КД-14-03-1233/21.09.2010 г., издадена от НАЧАЛНИК
НА СГКК - ВАРНА
М 1:1000

ПОДРОБЕН УСТРОЙСТВЕН ПЛАН /ПУП/
ПЛАН ЗА РЕГУЛАЦИЯ /ПР/
М 1:1000

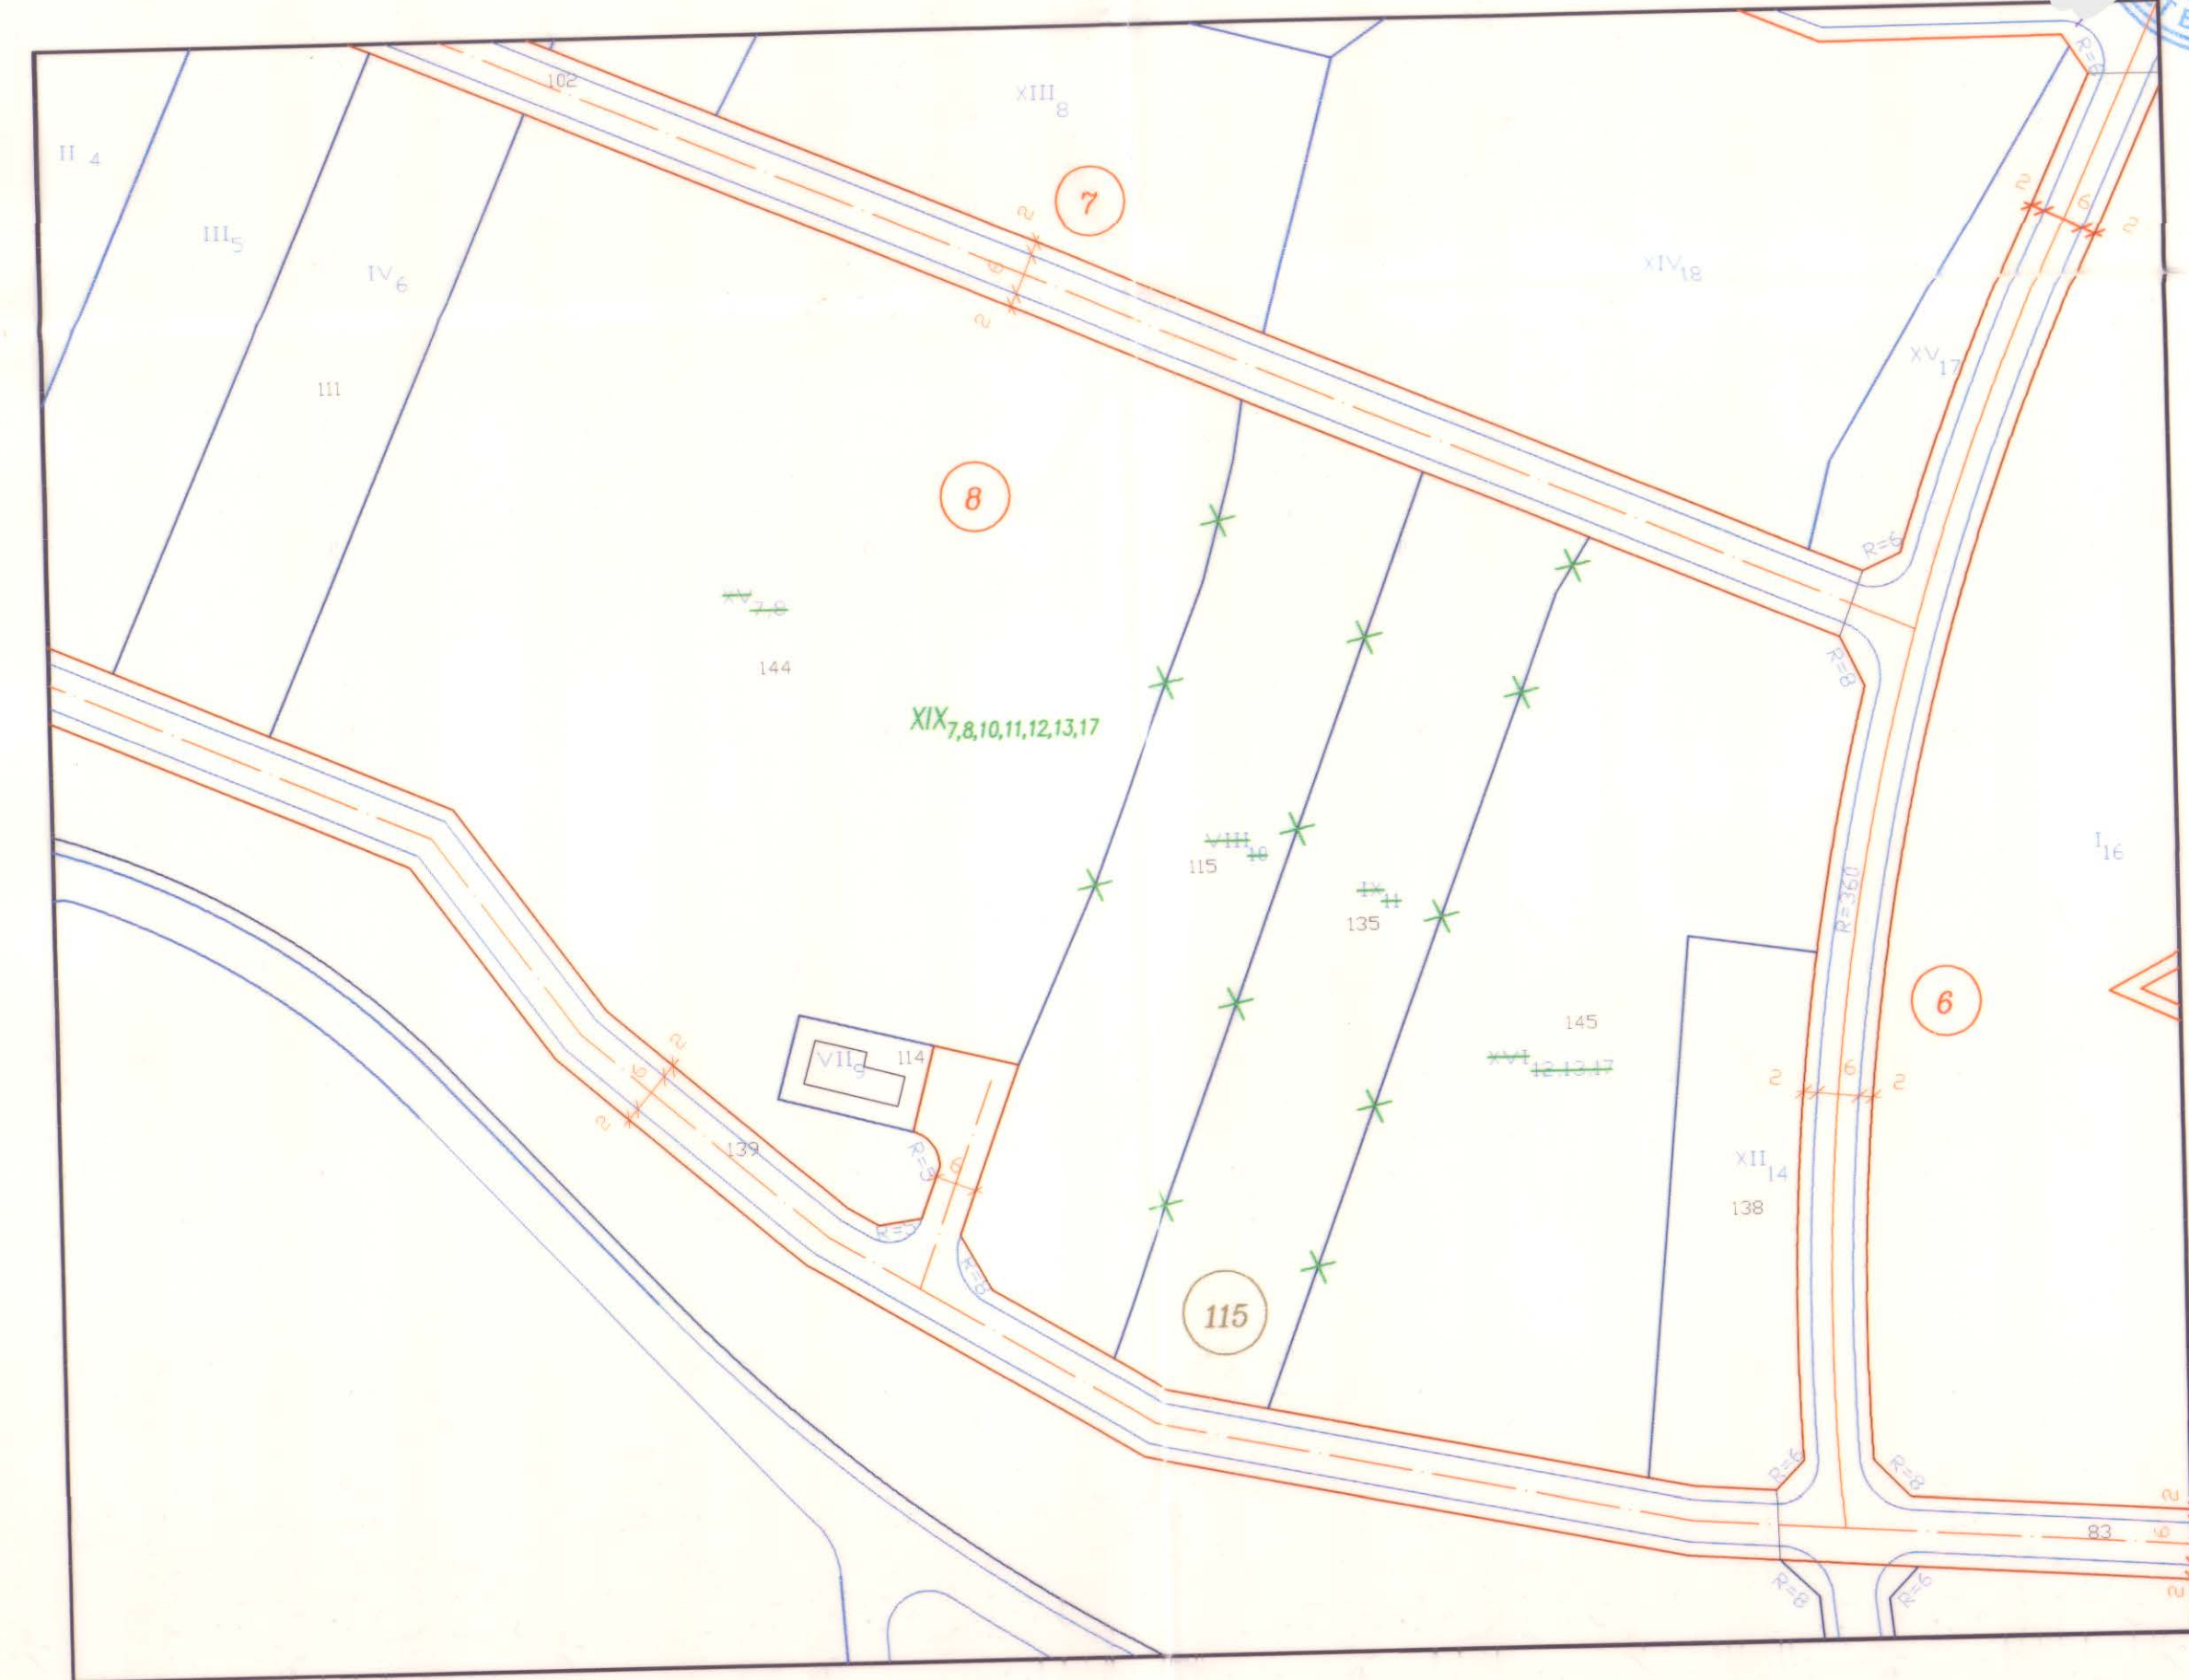

номер на квартал	номер на поземлен имот	площ на поземлен имот /кв.м./	номер на регулiran поземлен имот	площ на регулiran поземлен имот /кв.м./
8	144	12609		
8	115	3424	XIX-7,8,10	25110
8	135	3202	11,12,13,17	
8	145	5875		

Знаци и сигнатури:

○ 1396 Осова точка
VIII 10 Номер на УПИ

8 Номер на квартал

863 Номер на ПИ

115 Номер на кадастрален район

Граници и линии:

— Улична регулационна линия
— Бордюри на улици
— Вътрешна регулационна линия
— Осова линия на улици
— Ограничителна линия на застрояване
— Жилищни сгради /нови/

ОБЕКТ:	ПОДРОБЕН УСТРОЙСТВЕН ПЛАН /ПУП/ - ПЛАН ЗА РЕГУЛАЦИЯ /ПР/ за УПИ XIX-7,8,10,11,12,13,17, кв. 8 по плана на ЗО"Луна", гр.Бяла, общ.Бяла, обл.Варна /07598.115.144, 07598.115.115, 07598.115.135, 07598.115.145/	
ВЪЗЛОЖИТЕЛИ:	Д	
ФАЗА:	окончателен проект	
дата 03.2026		
мащаб М 1:1000		
проектанти:		

инж. Д. Николов