
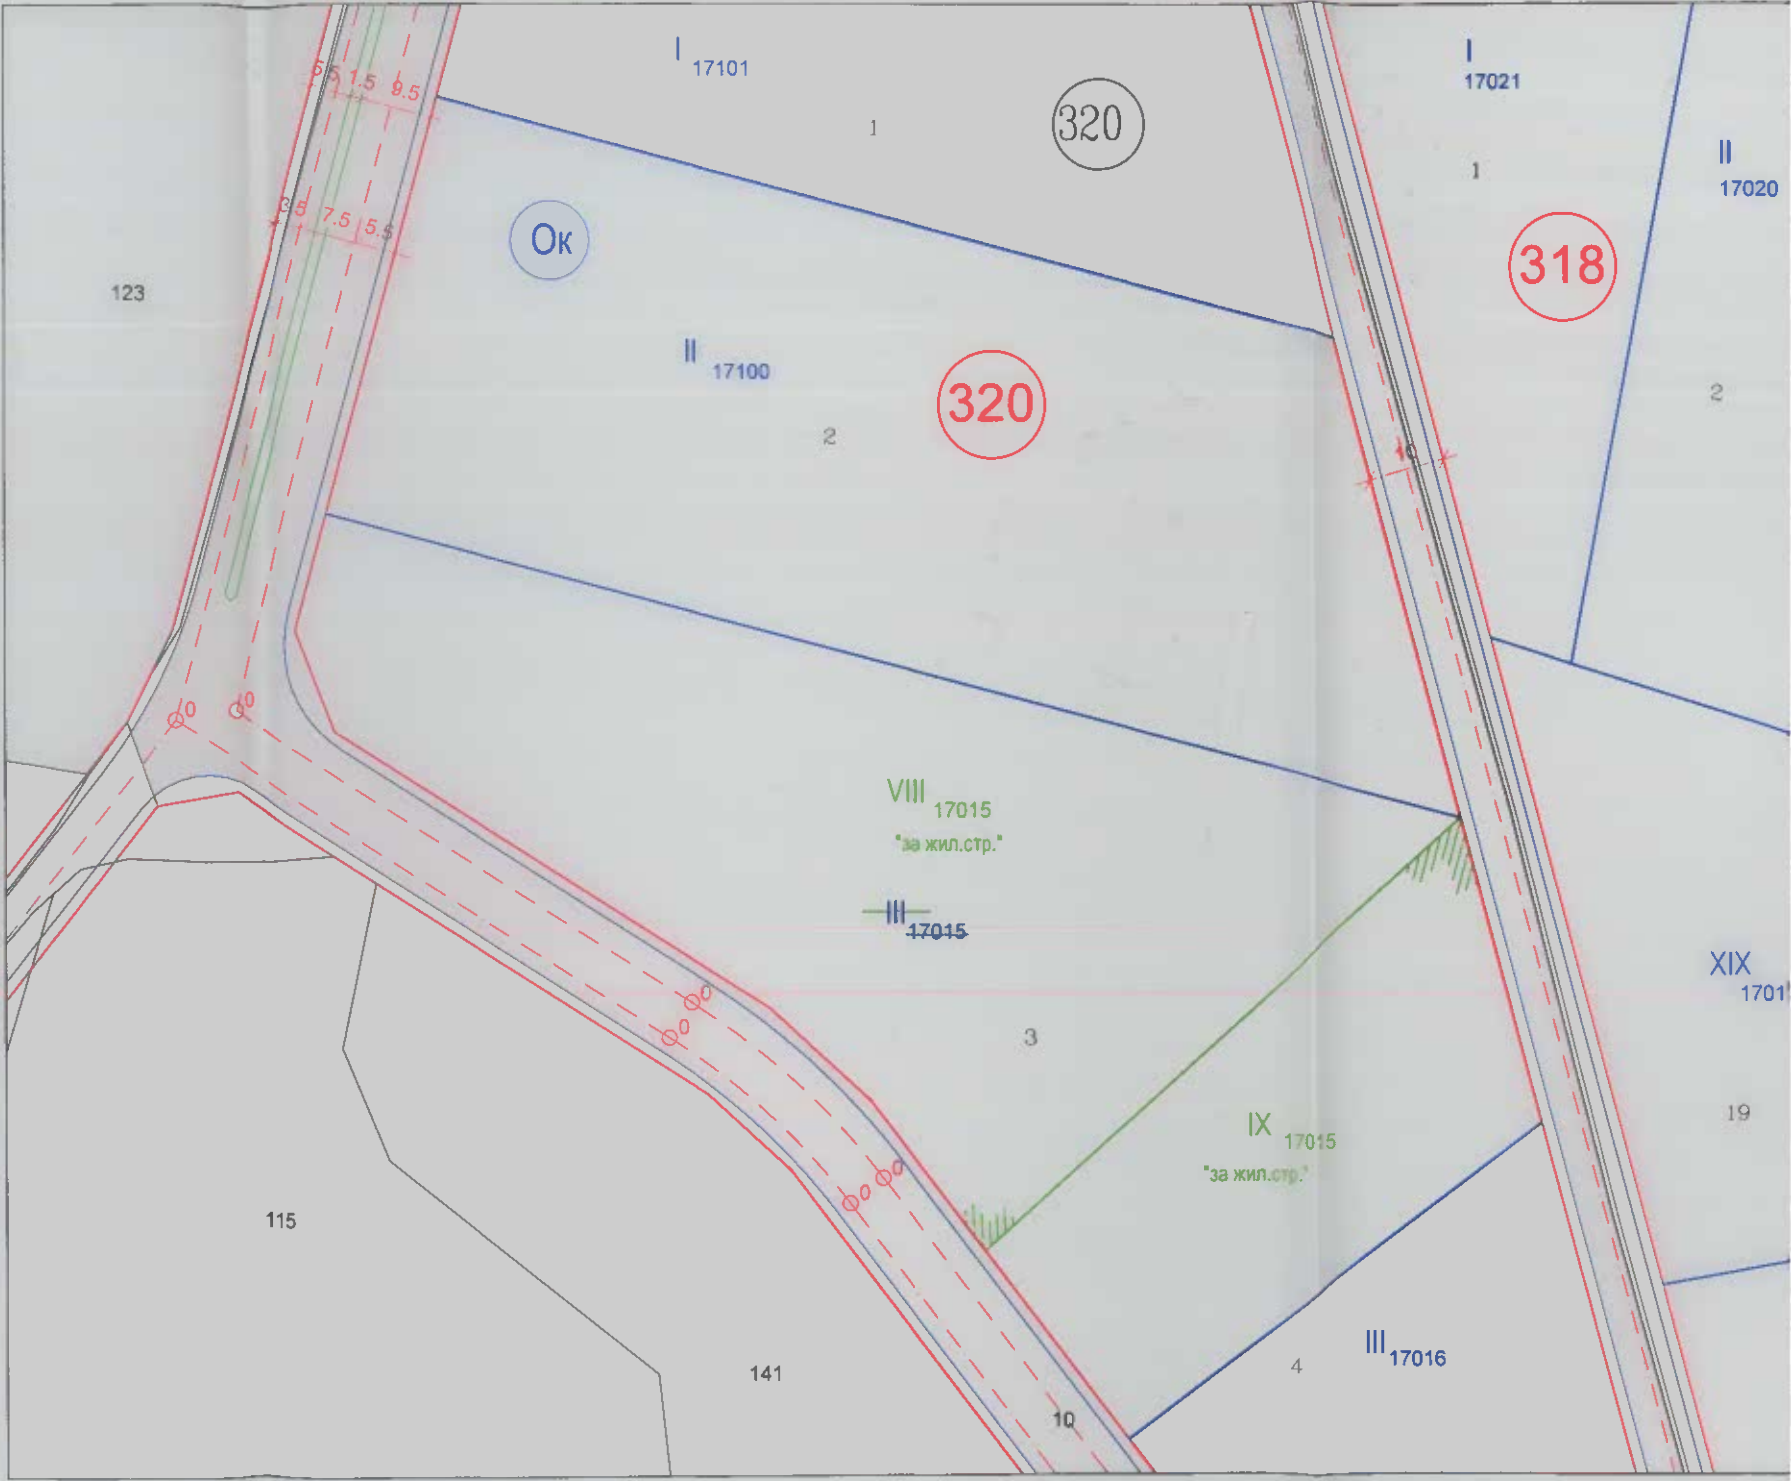


их "Бяла север", гр.Бяла, одобрен с
нски съвет гр.Бяла, Област Варна,
18.08.2006 г. на Изпълнителния директор на АГКК

ПЛАН ЗА РЕГУЛАЦИЯ
мащаб 1:1000

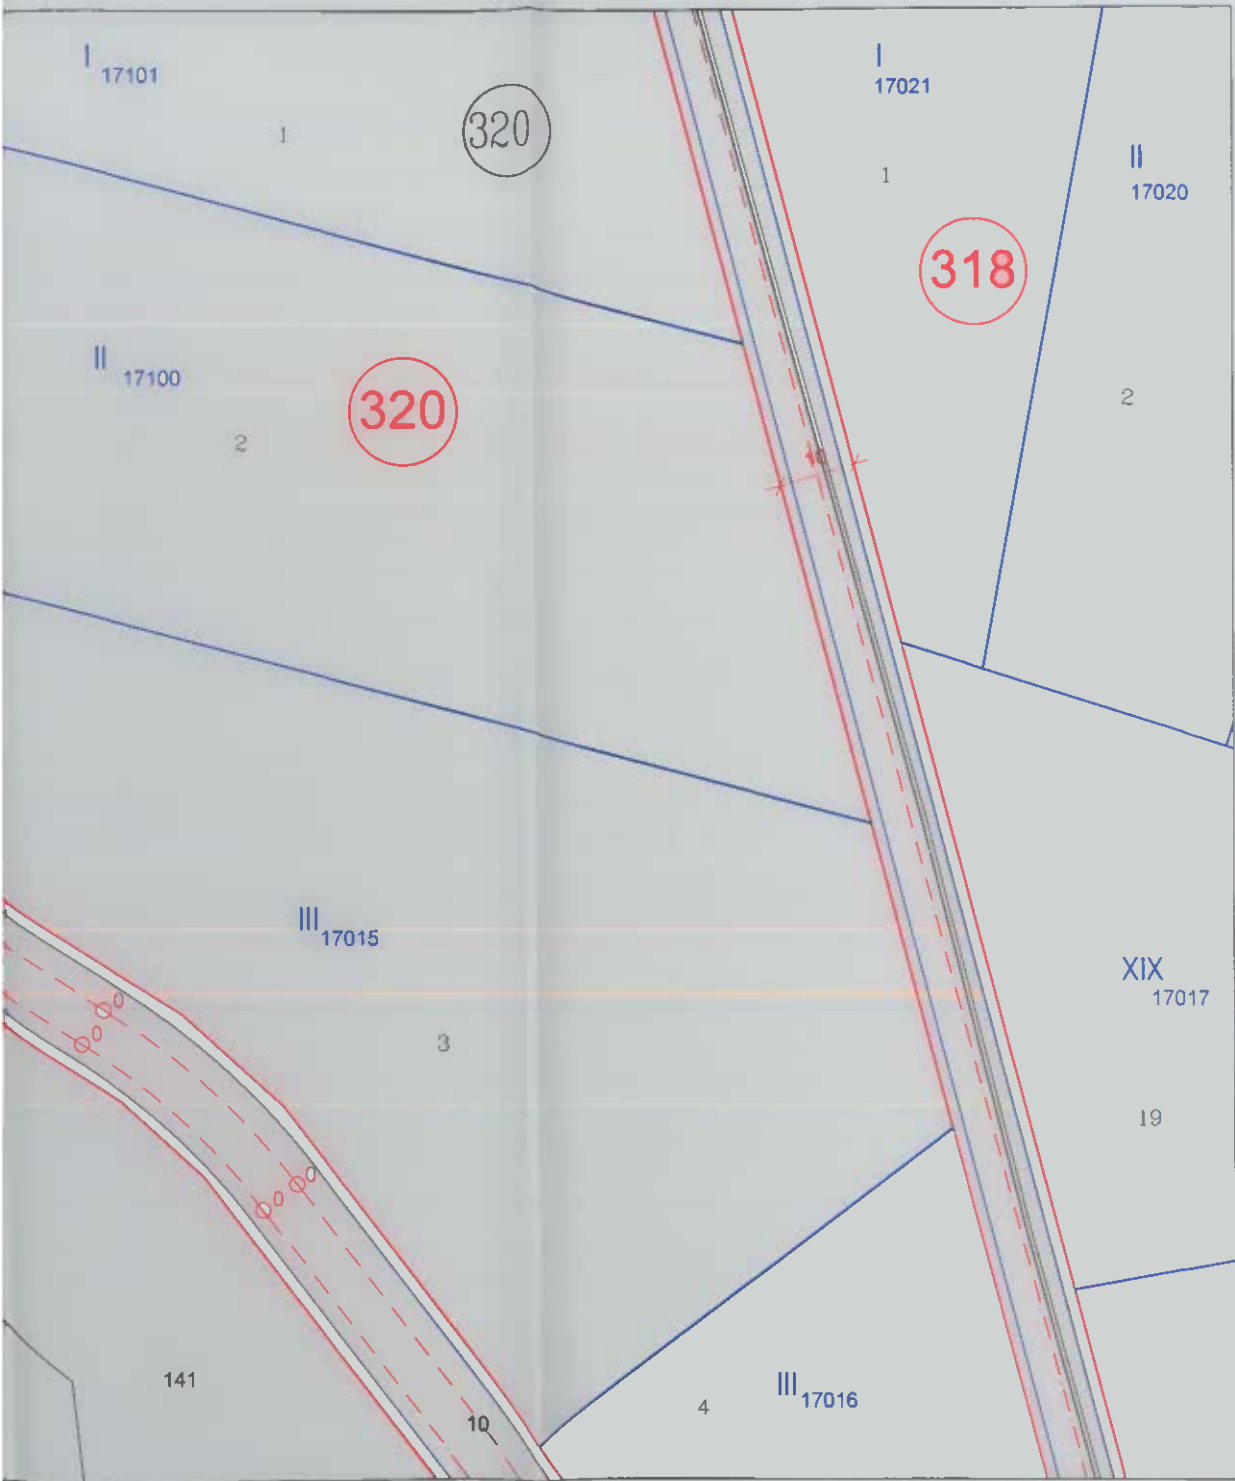

ДРУГИ ОЗНАЧЕНИЯ

- 320 номер на квартал
- III 17015 номер на УПИ
- 3 номер на ПИ
- 320 номер на кадастрален район
- Ок обозначавање на устройствена зона върху регулационен план

ТРАСИРОВЪЧНИ И ОРАЗМЕРИТЕЛНИ ЕЛЕМЕНТИ

- ОСОВИ ЛИНИИ НА УЛИЦИ
- ОСОВИ ТОЧКИ
- РАЗМЕРИ НА НАПРЕЧНИЯ ПРОФИЛ НА УЛИЦИТЕ

РАЗПРЕДЕЛЕНИЕ НА ПЛОЩЕТЕ

номер на квартал изд. район	номер на ПИ	площ на ПИ - кв.м.	номер на УПИ	площ на УПИ - кв.м.	устройствена зона
320	07598.320.3	9122	VIII-17015	6435	Ок
			IX-17015	2687	Ок

БРОЙ ПОЗЕМЛЕНИ ИМОТИ, ВКЛЮЧЕНИ В РАЗРАБОТКАТА - 16р.
ПЛОЩ НА РАЗРАБОТКАТА - 9122м²
ЗОНА ПО ОУП на Община Бяла - Ок (устройствена зона за курорти в населени ме
Забележки:
1. ПИ с идентификатор 07598.320.3 се регулира по чл.135^а от ЗУТ.